


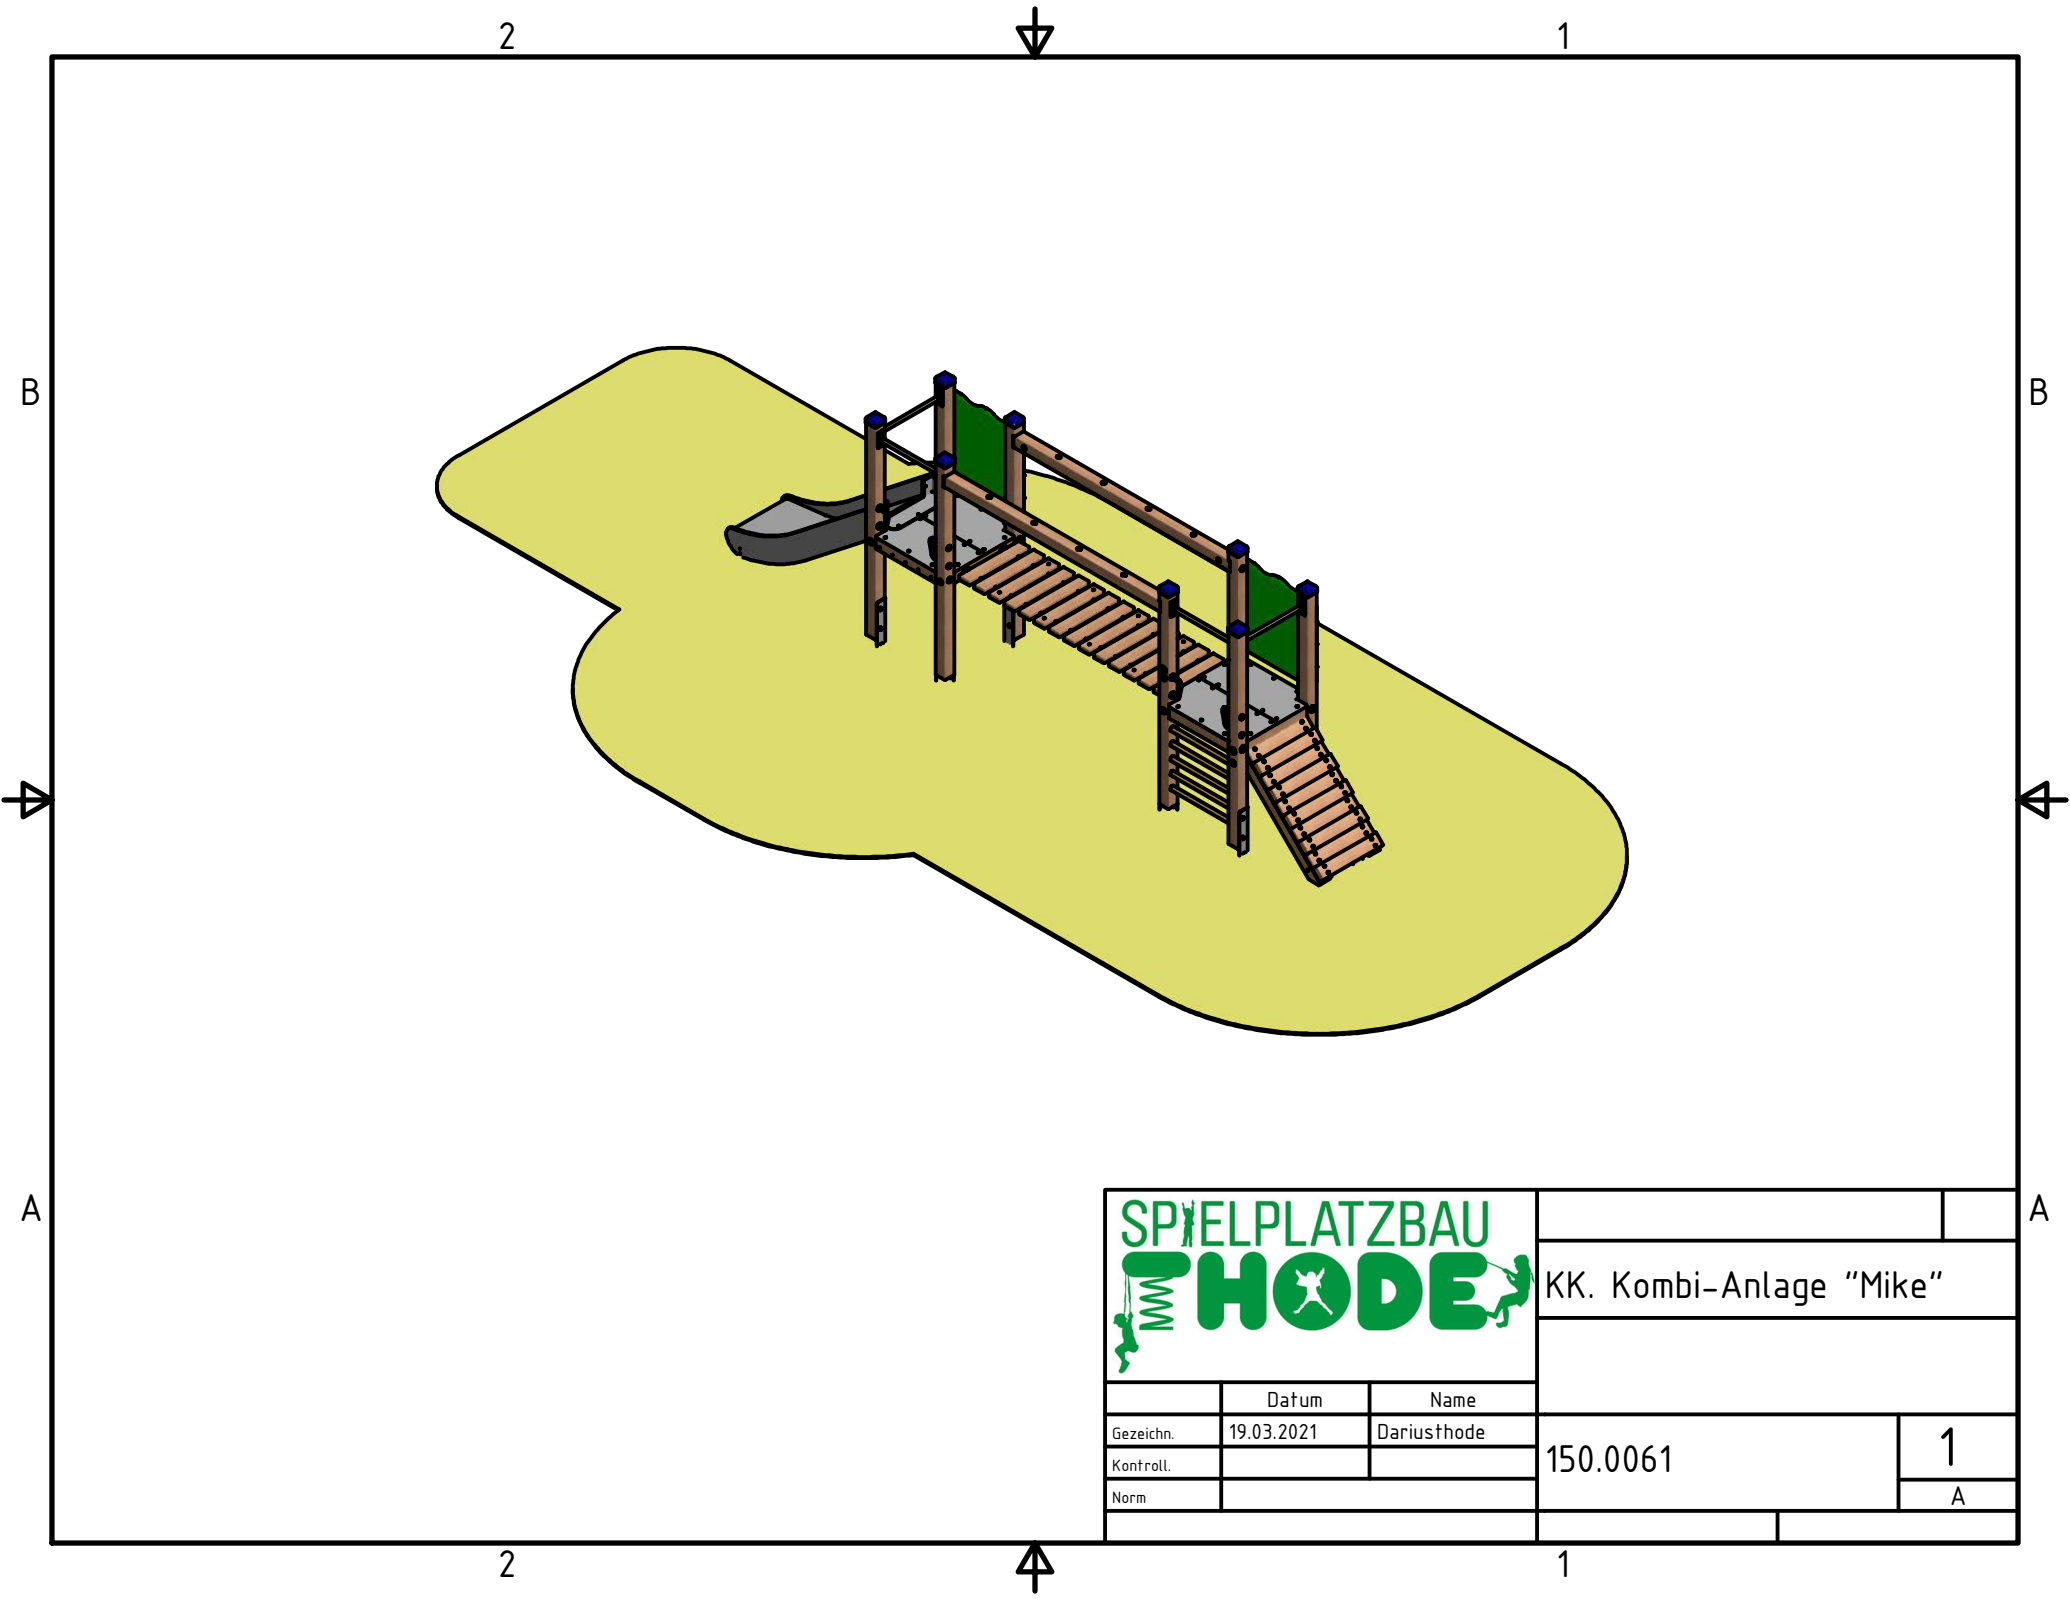


	Datum	Name
Gezeichnet	19.03.2021	Dariussthode
Kontrolliert		
Norm		

KK. Kombi-Anlage "Mike"


150.0061

1


A

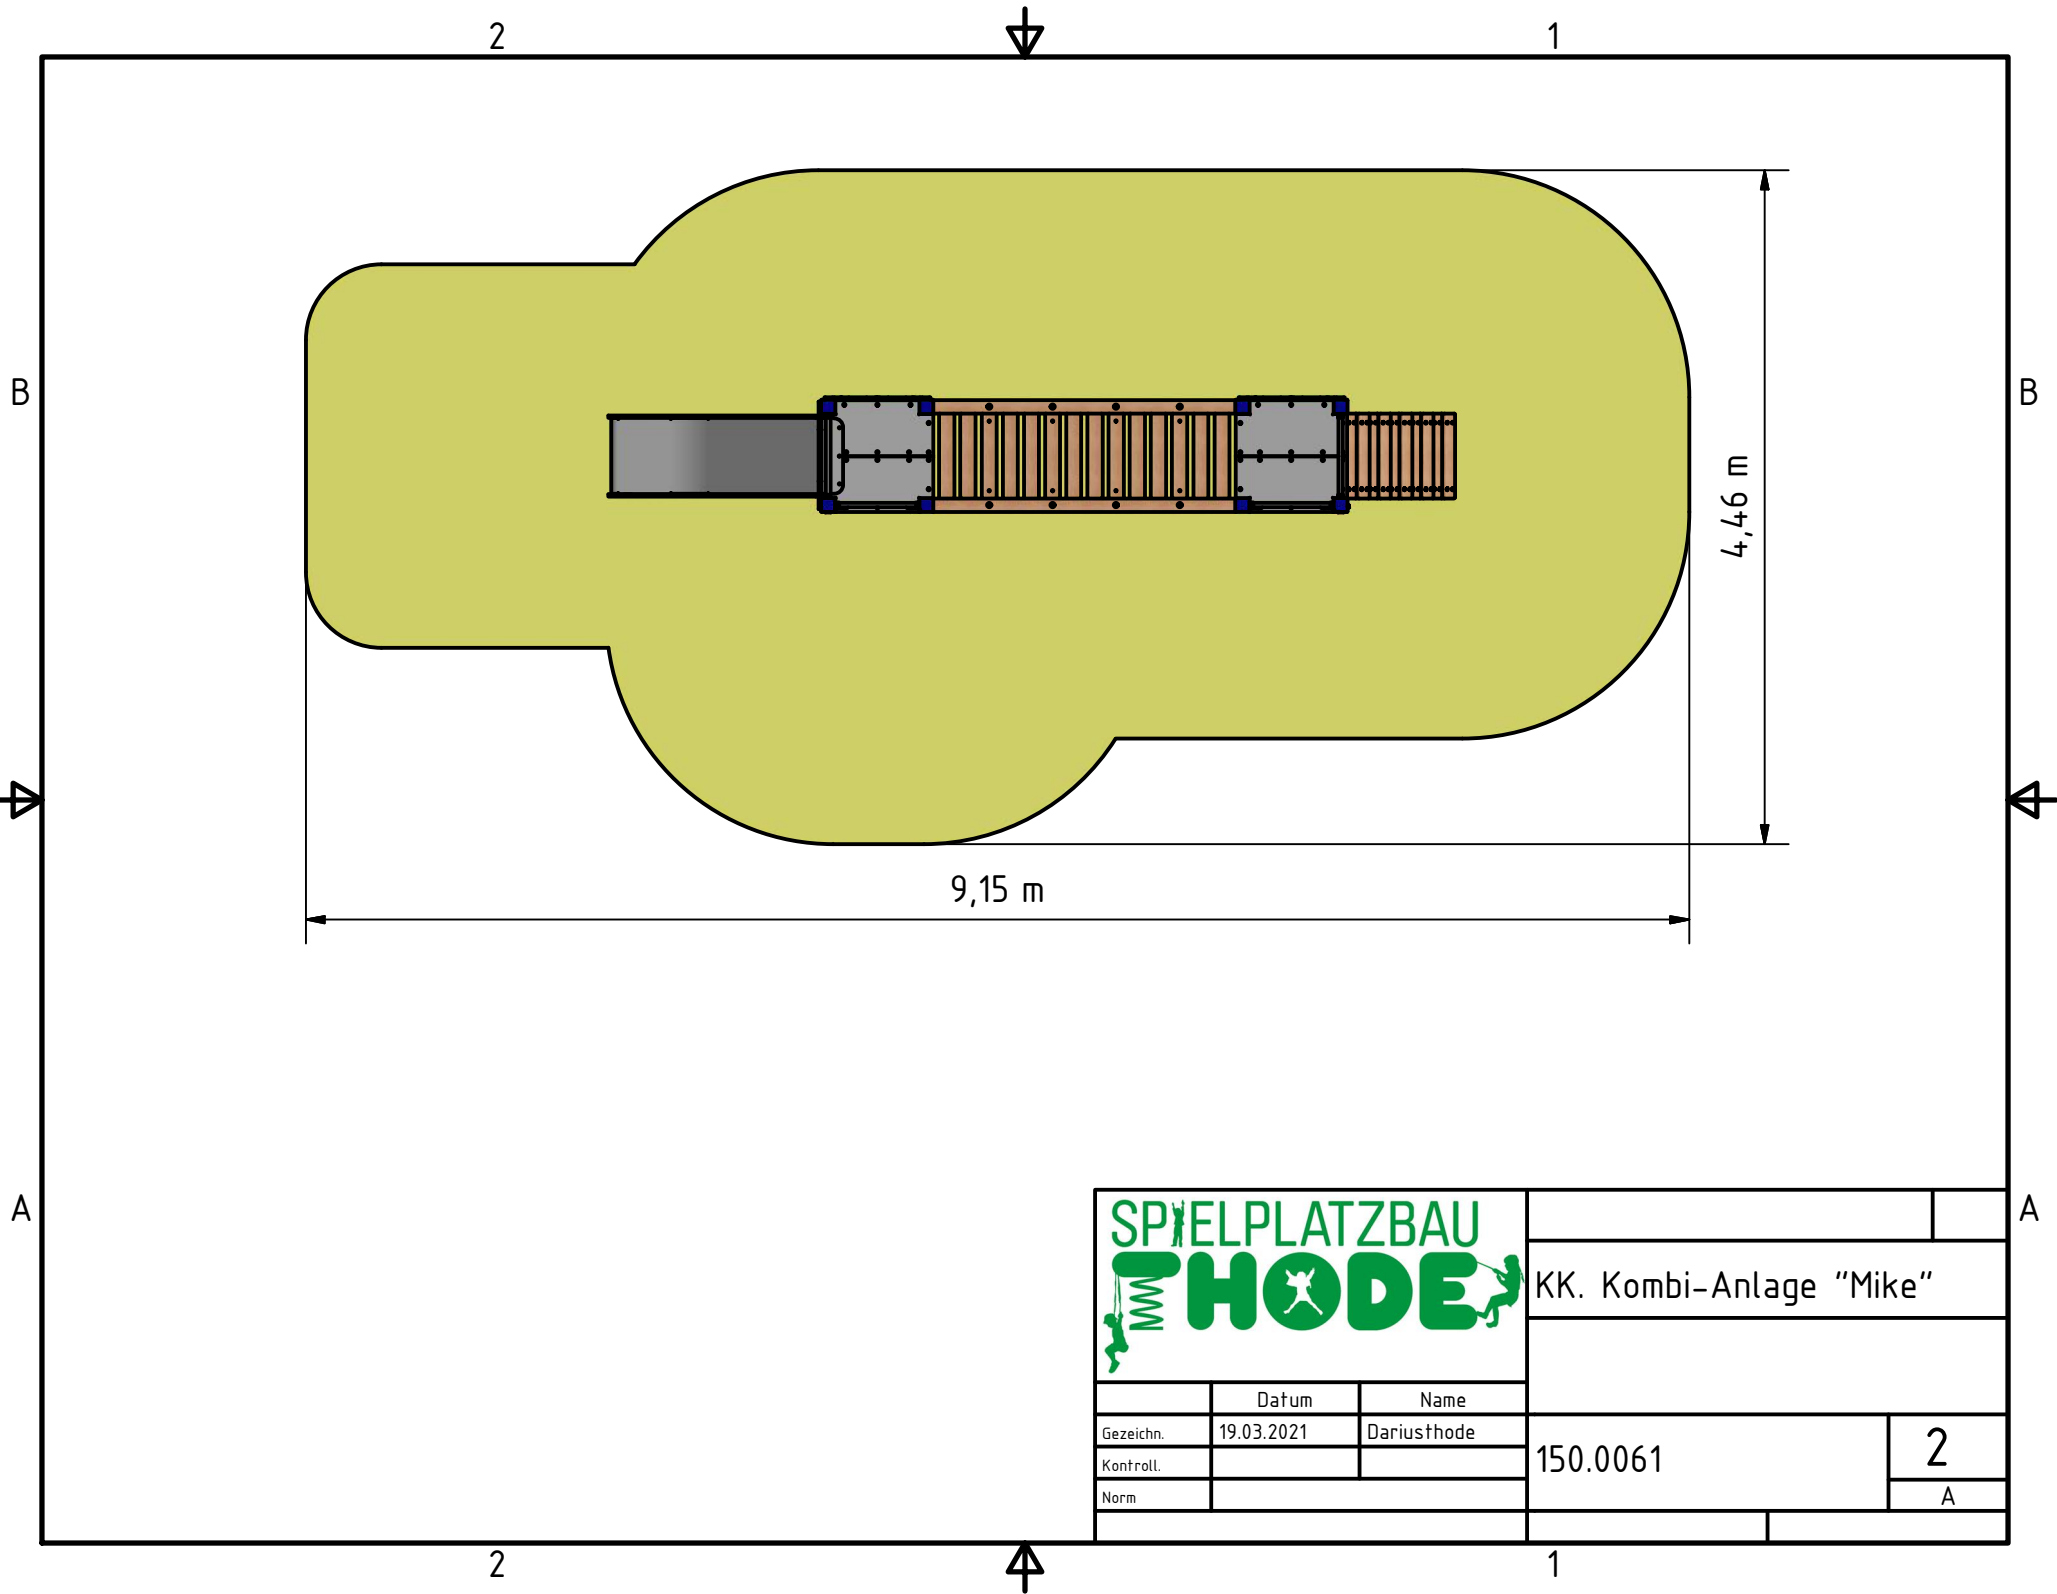

SPIELPLATZBAU THODE				
			KK. Kombi-Anlage "Mike"	
	Datum	Name		
Gezeichnet	19.03.2021	Dariussthode		
Kontroll.				
Norm				
			150.0061	2
				A

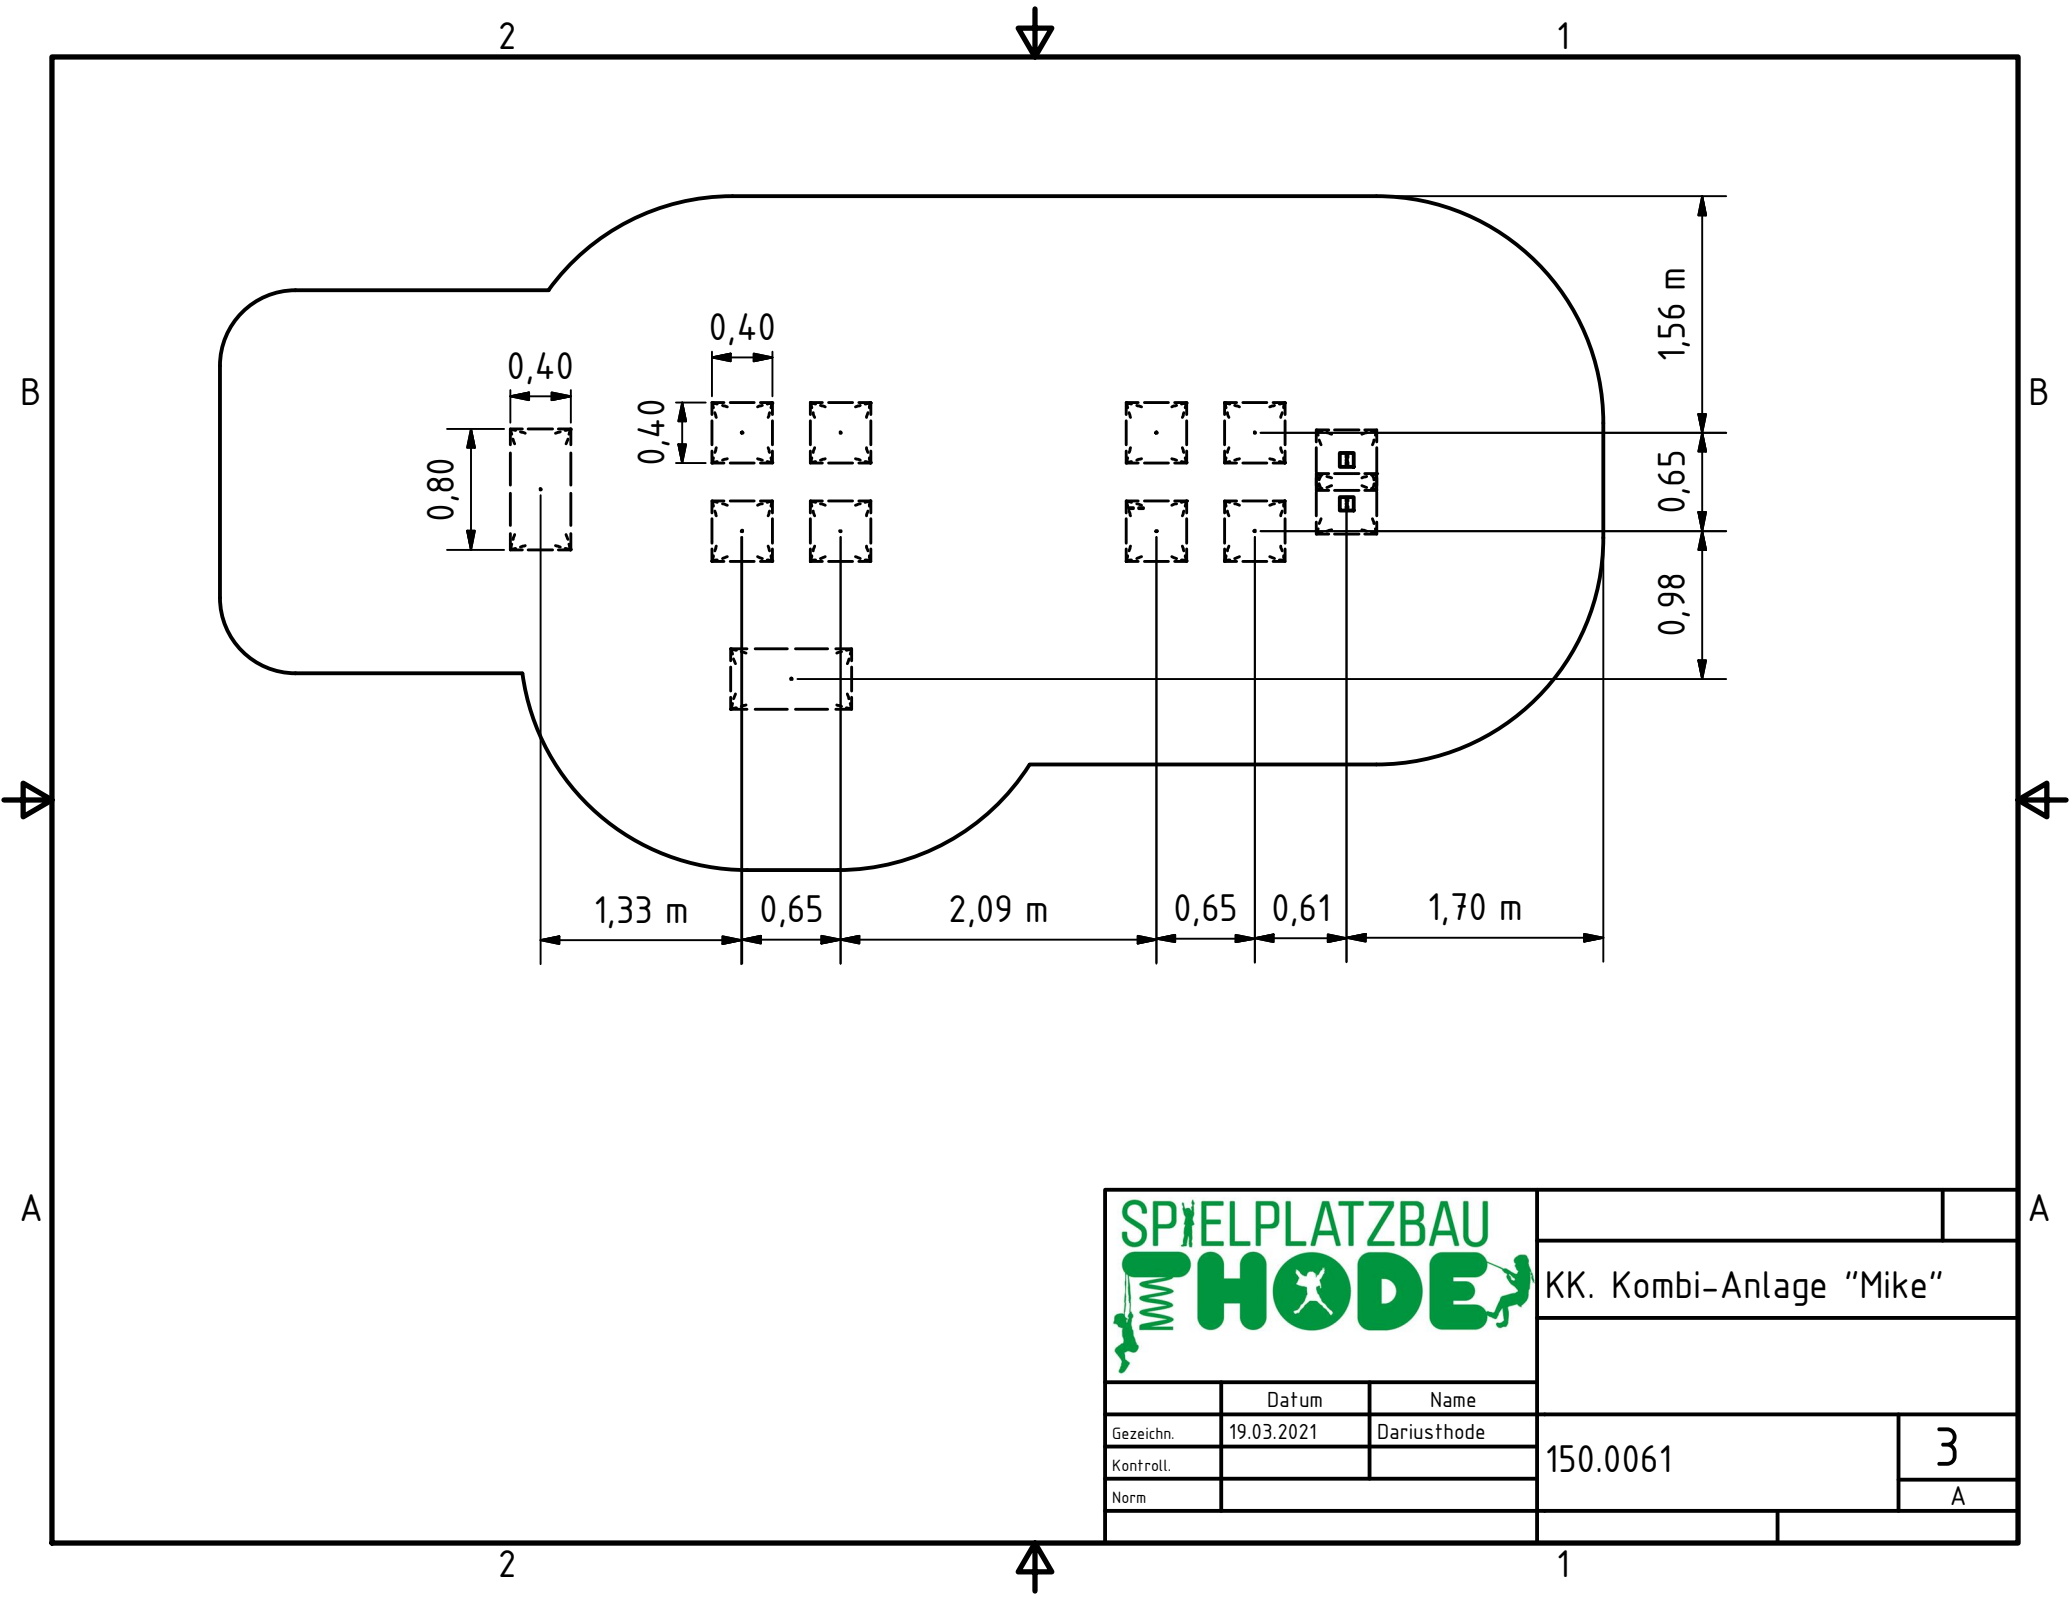

			
		KK. Kombi-Anlage "Mike"	
	Datum	Name	
Gezeichnet	19.03.2021	Dariusthode	
Kontrolliert			
Norm			
		150.0061	3
			A

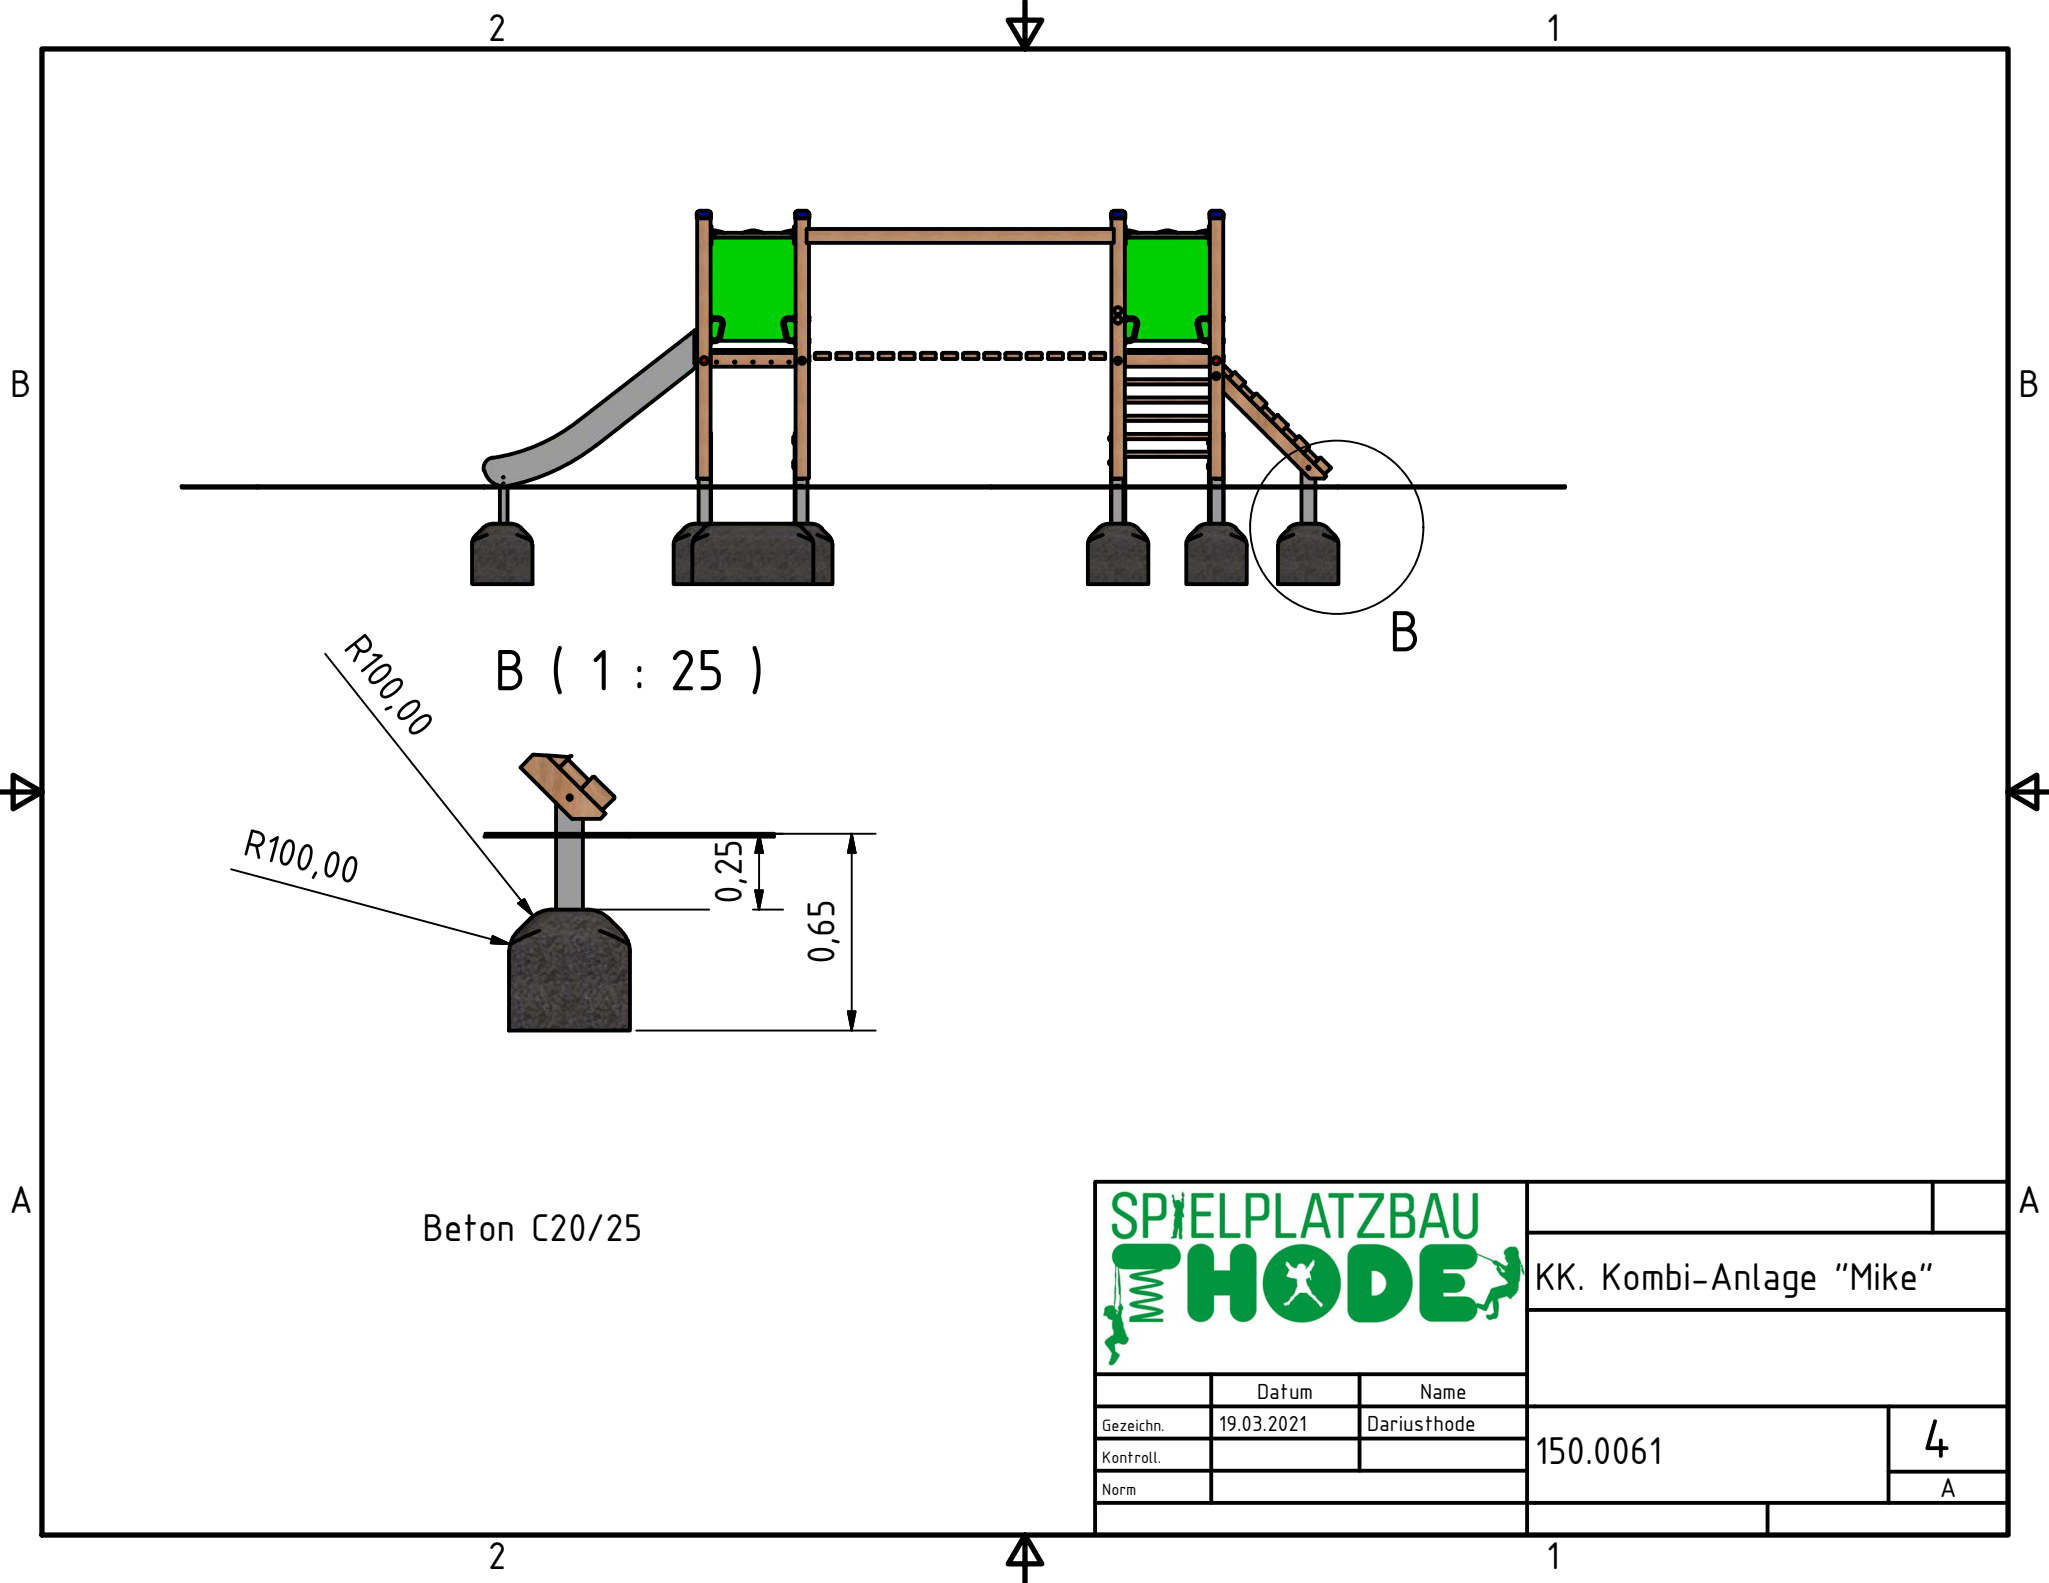

B (1 : 25)

Beton C20/25

SPIELPLATZBAU THODE				
			KK. Kombi-Anlage "Mike"	
	Datum	Name		
Gezeichnet	19.03.2021	Dariussthode		
Kontroll.				
Norm				
			150.0061	4
				A